



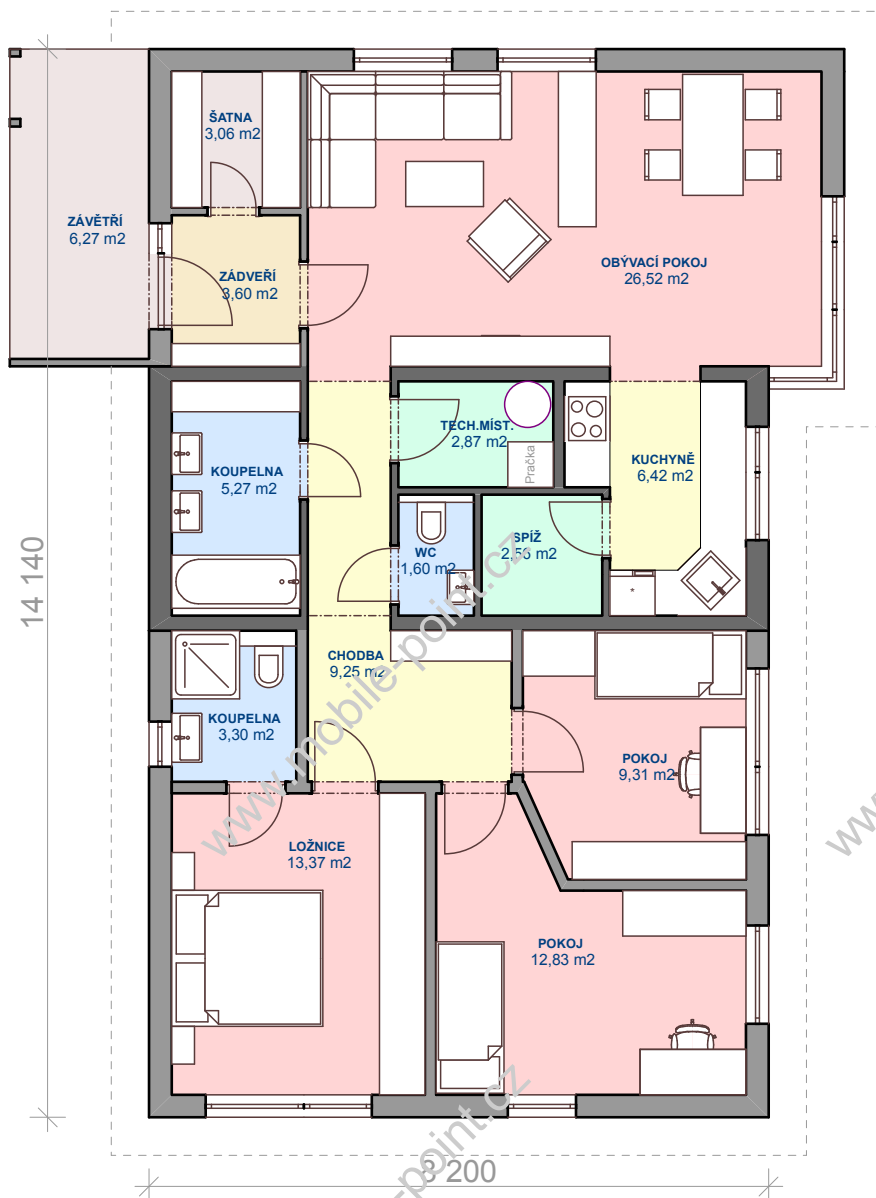

- VARIABILNÍ DISPOZICE MODULŮ
- VARIABILNÍ SESTAVY MODULŮ
- LIBOVOLNÉ VELIKOSTI 3x8 m - 3,5x12 m a mnoho dalších
- LIBOVOLNÉ MATERIÁLOVÉ ŘEŠENÍ FASÁDY
- LIBOVOLNÉ BAREVNÉ PROVEDENÍ FASÁDY
- DODÁVKY VČETNĚ VNITŘNÍHO VYBAVENÍ
- INDIVIDUÁLNÍ ŘEŠENÍ "NA KLÍČ"
hrubá stavba
- ZAJIŠTĚNÍ DOPRAVY I OSAZENÍ NA POZEMEK

MÍSTNOST	m ²
ZÁDVEŘÍ	3,60
ŠATNA	3,06
TECHNICKÁ MÍSTNOST	2,87
OBÝVACÍ POKOJ	26,52
KUCHYNĚ	6,42
SPÍŽ	2,56
KOUPELNA	5,27
WC	1,60
CHODBA	9,25
LOŽNICE	13,37
KOUPELNA	3,30
POKOJ	9,31
POKOJ	12,83
CELKEM	99,96
+ ZÁVĚTRÍ	6,27

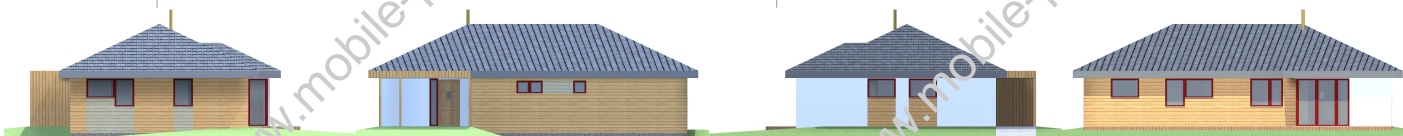

- PŘÍKLAD FASÁDNÍHO ŘEŠENÍ MODULŮ
- palubkový obklad modřínovým dřevem v kombinaci s jemnozrnou omítkou

