


LEVÁ ČÁST

-0,450

PRAVÁ ČÁST


-0,450

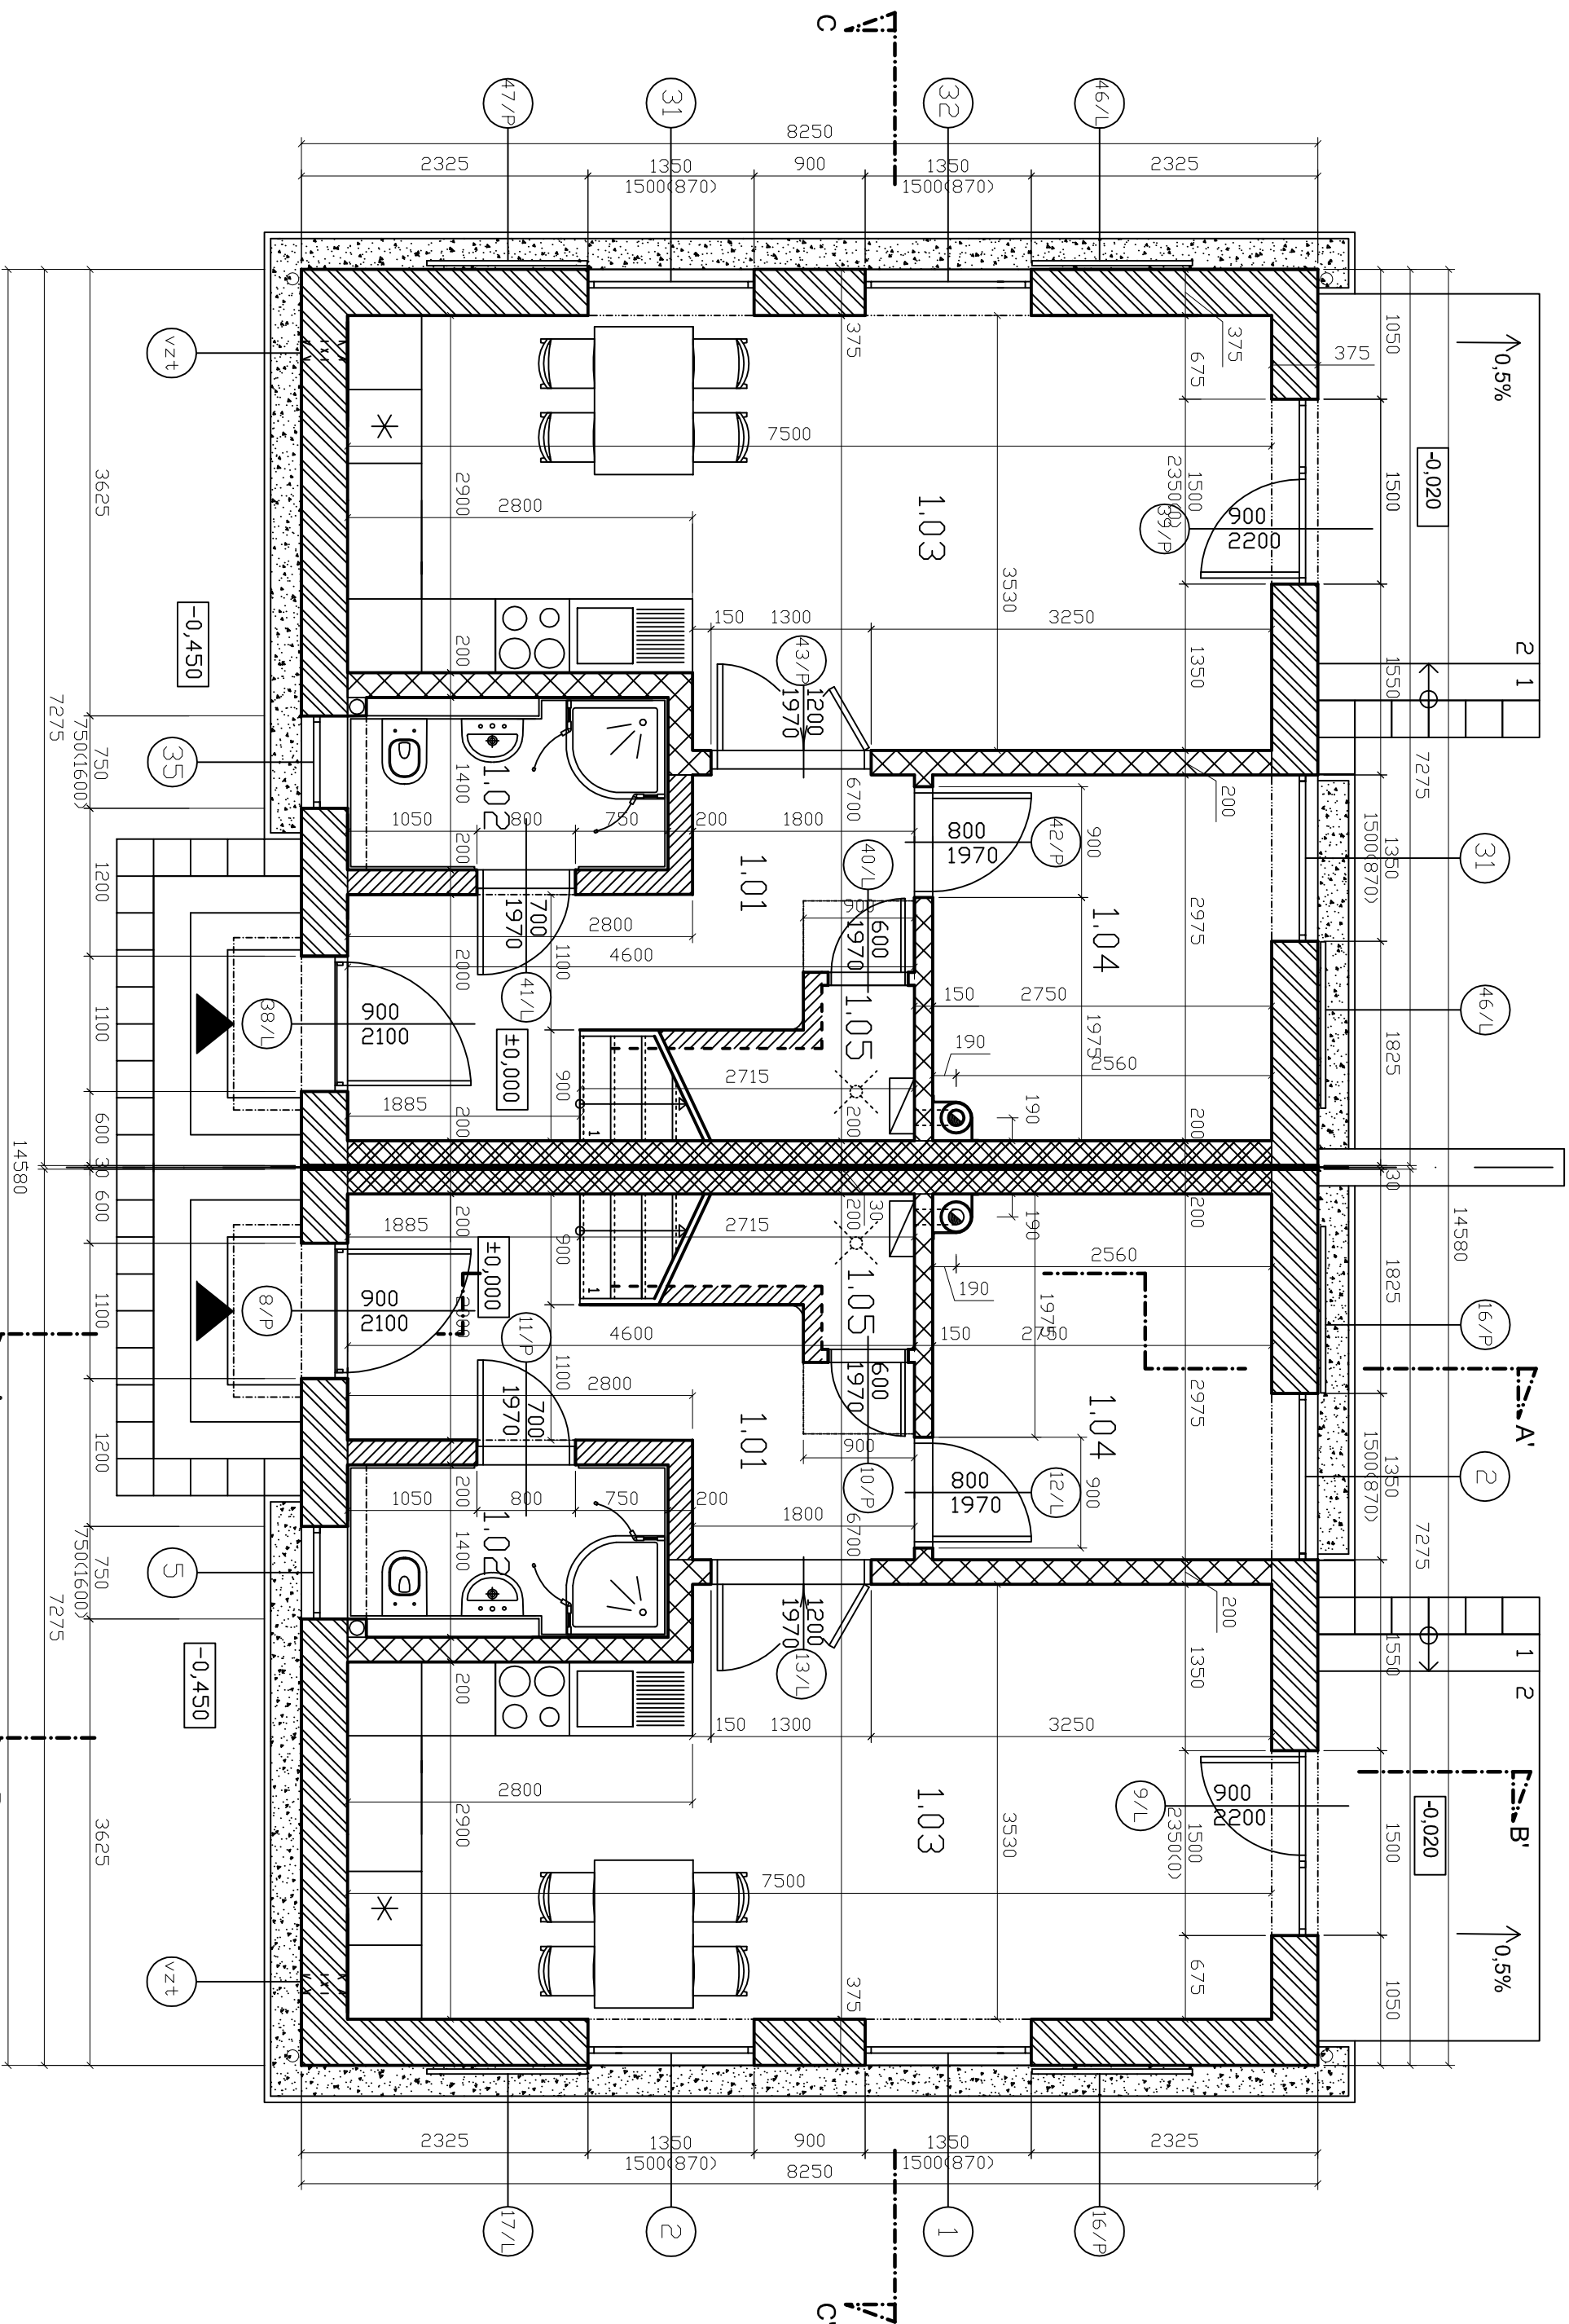

PŮDORYS 1.NP

LEVÁ ČÁST

PRAVÁ ČÁST

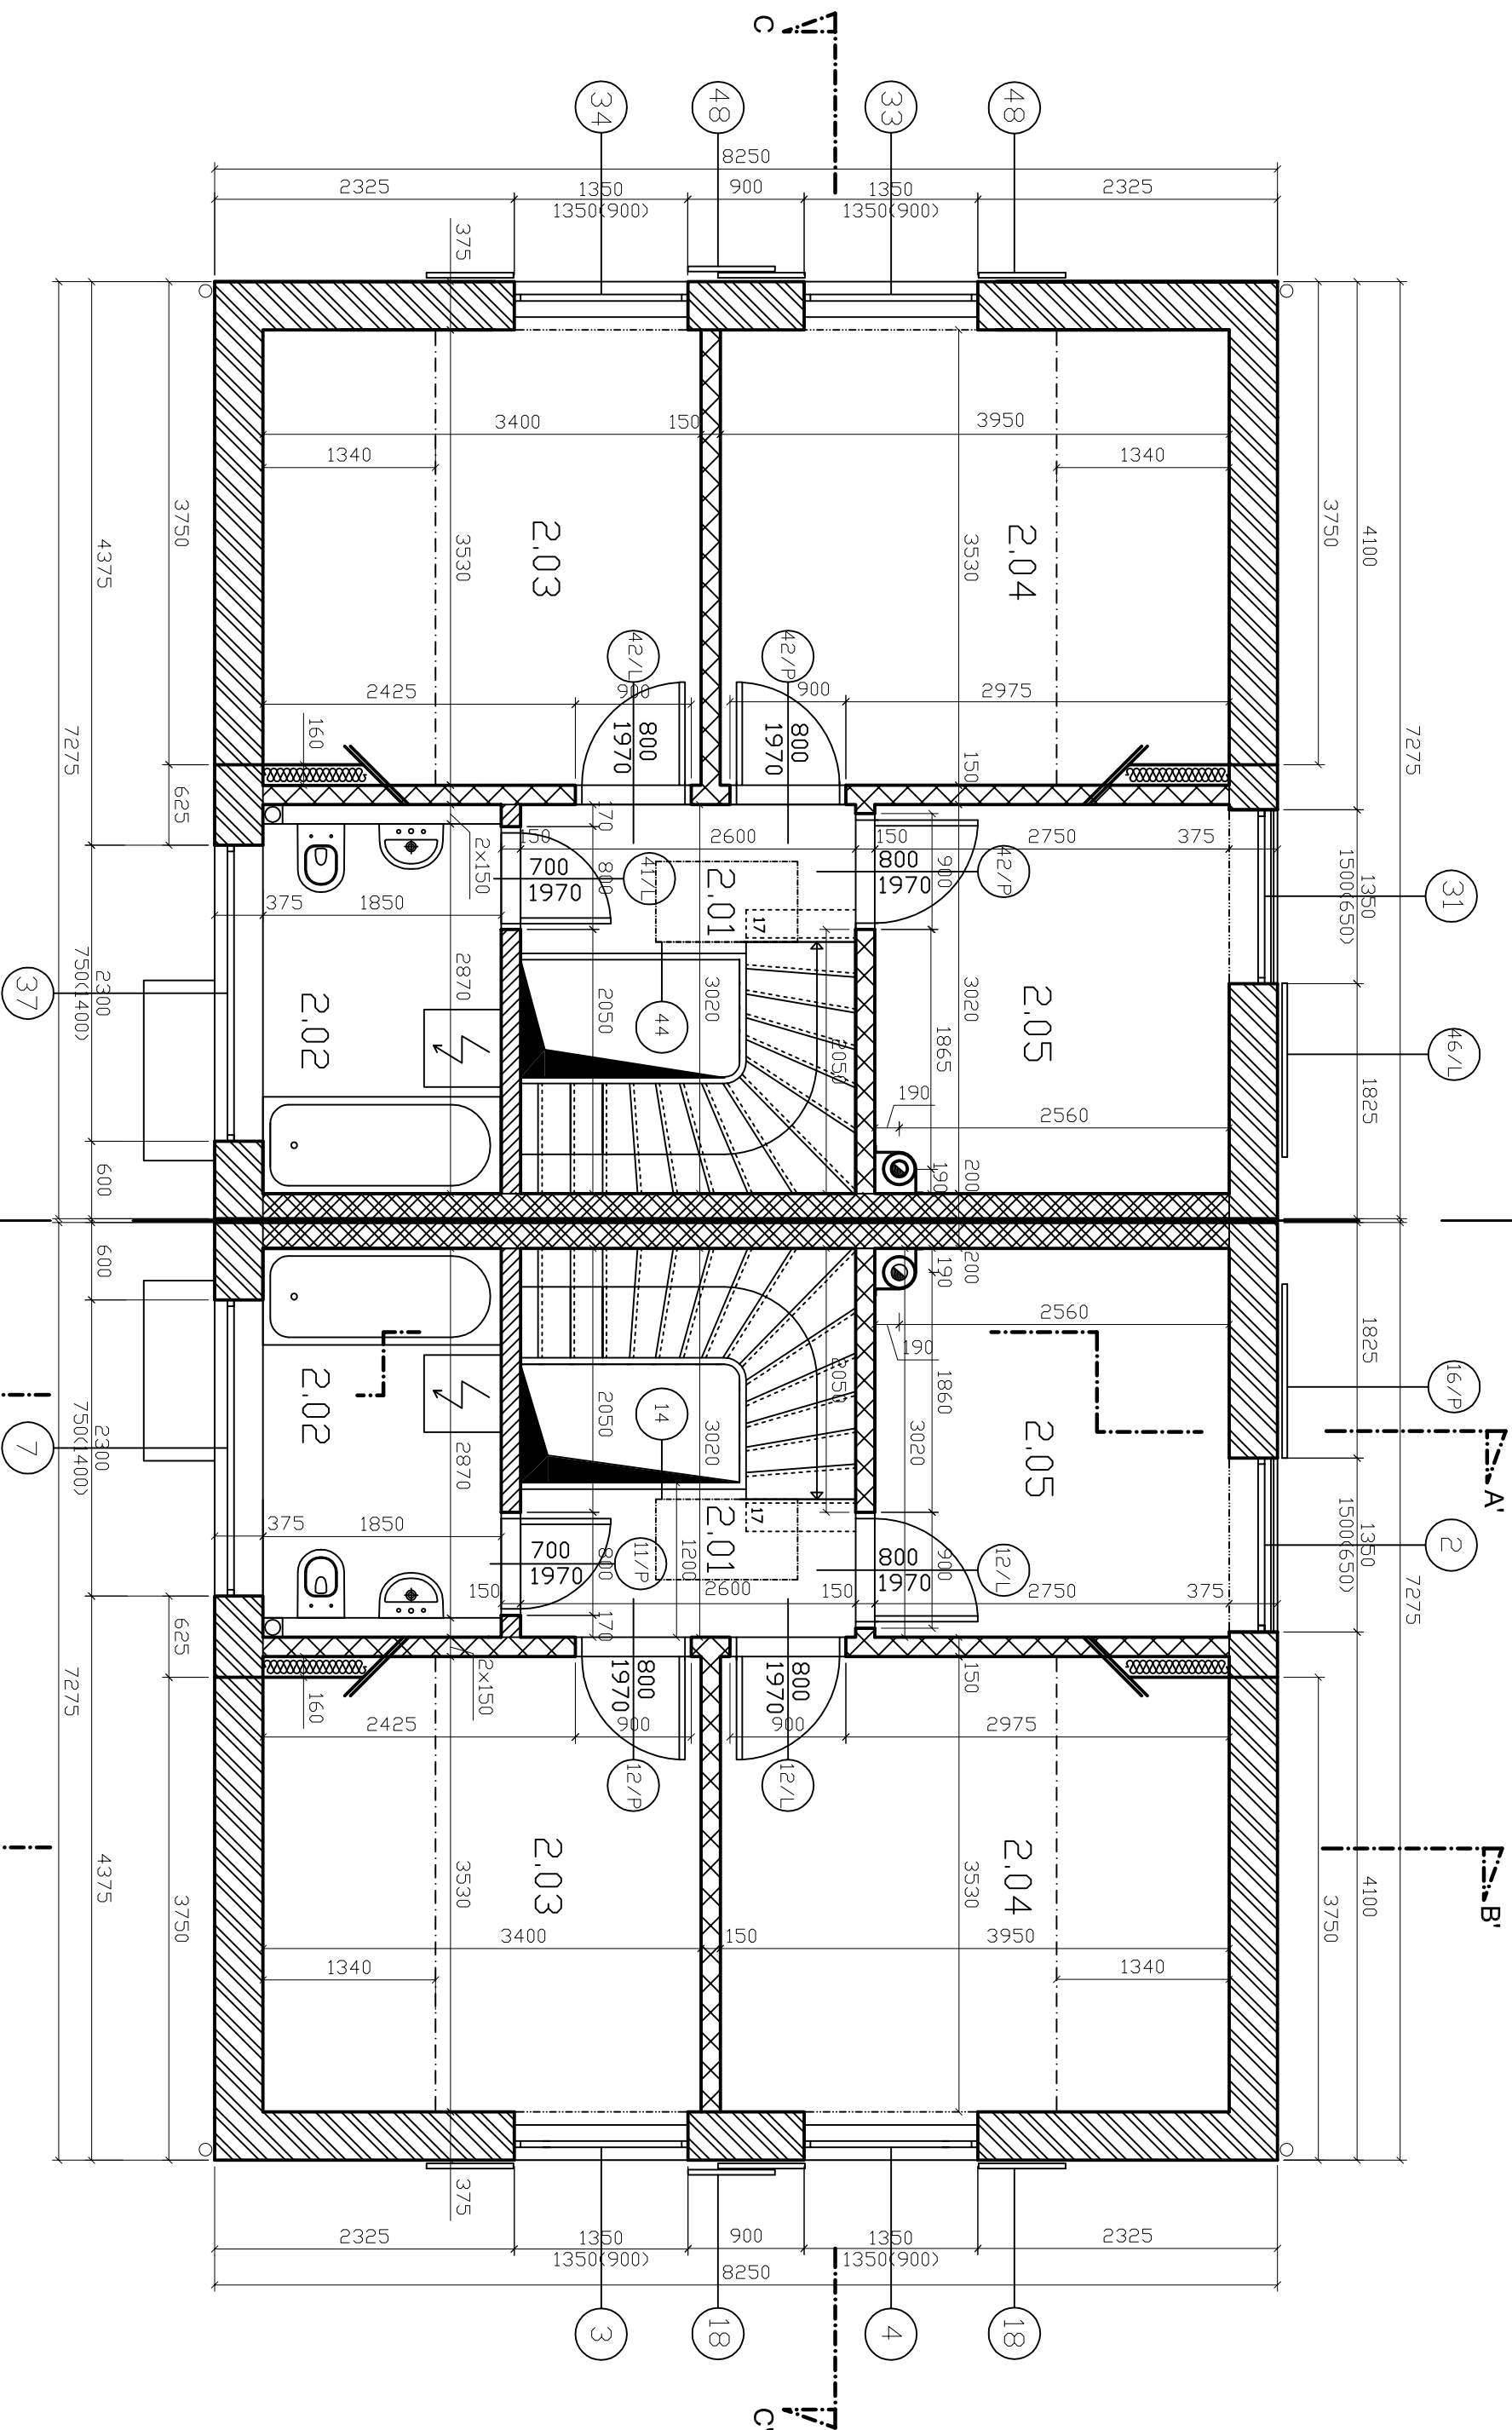

PŮDORYS 2.NP